

**Klasa III t(g)**


**przedmiot – dokumentacja techniczna**

**nauczyciel – M.Zalóg [artecha@o2.pl](mailto:artecha@o2.pl)**


**16.06.2020. i 23.06.2020.(dwie jednostki lekcyjne)**

**Temat :Praca z dokumentacją – przedmiarowanie robót.**

**Na podstawie zamieszczonych rysunków -rzutu i przekroju pionowego-oblicz powierzchnię ścian zewnętrznych do tynkowania oraz powierzchnię ścian wewnętrznych do malowania w pomieszczeniu nr 1 i 2.**

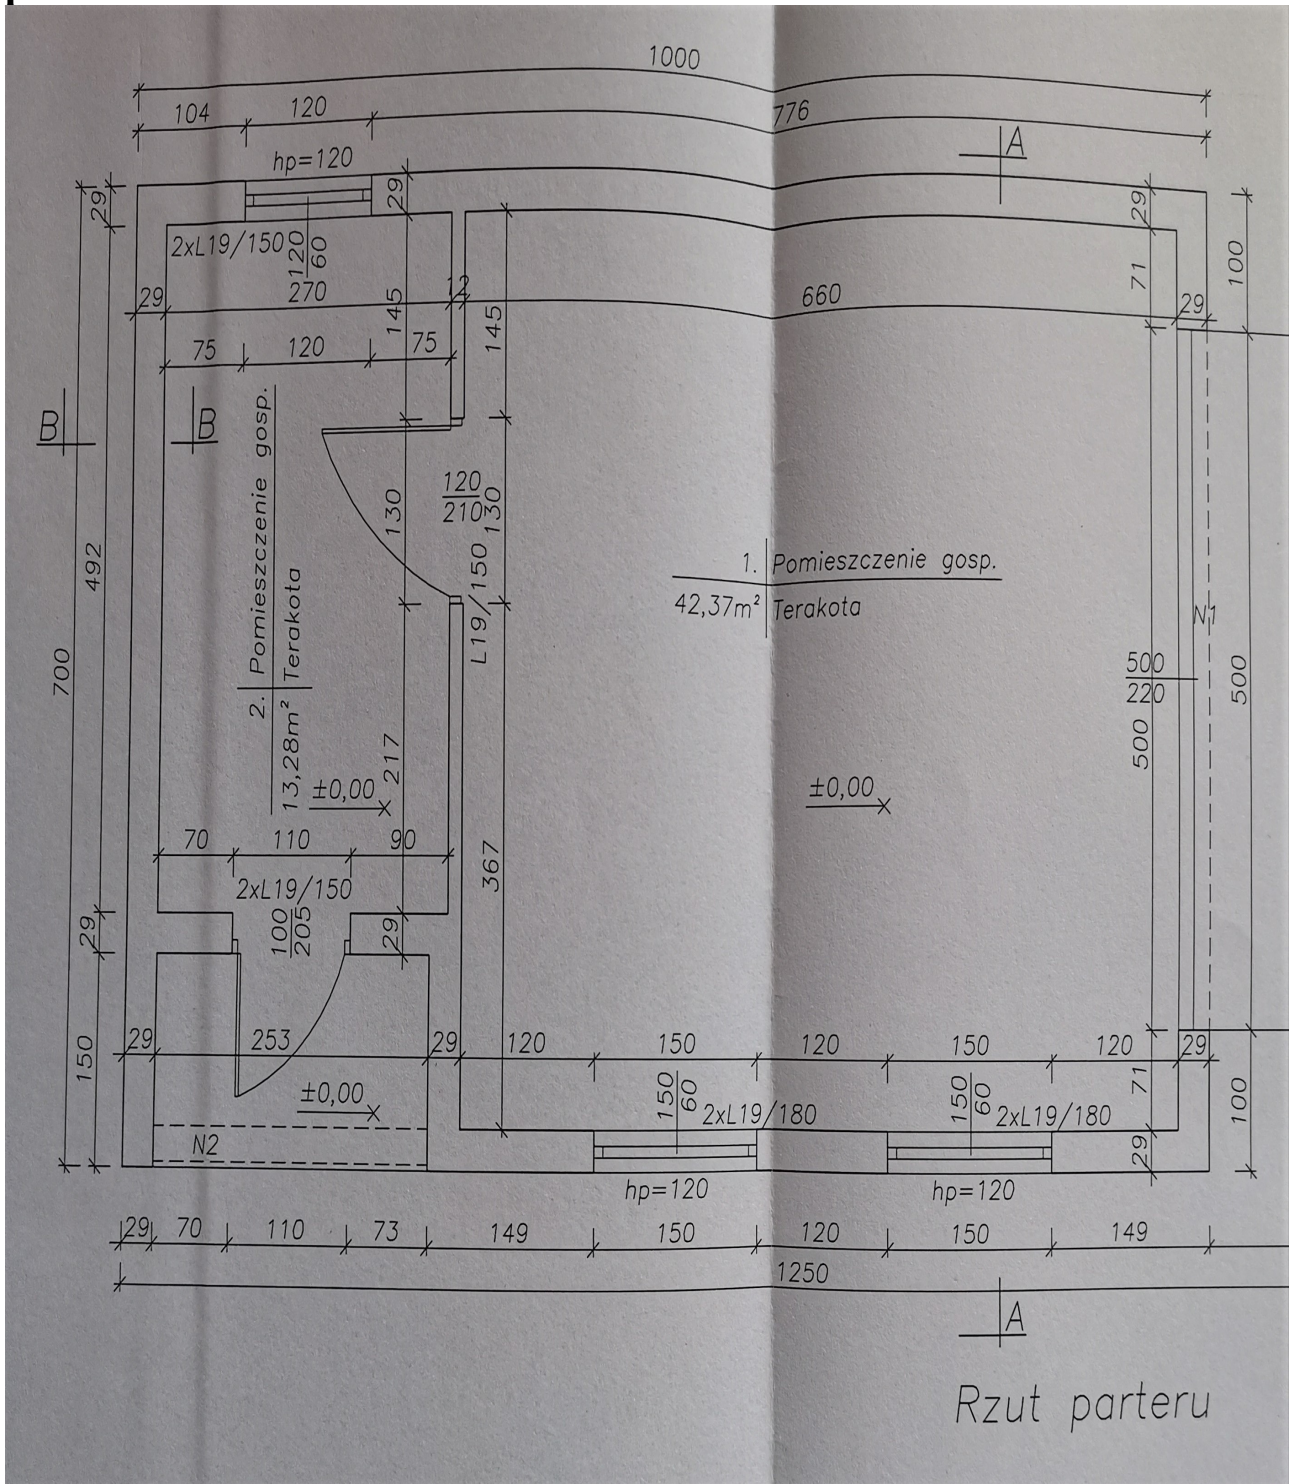



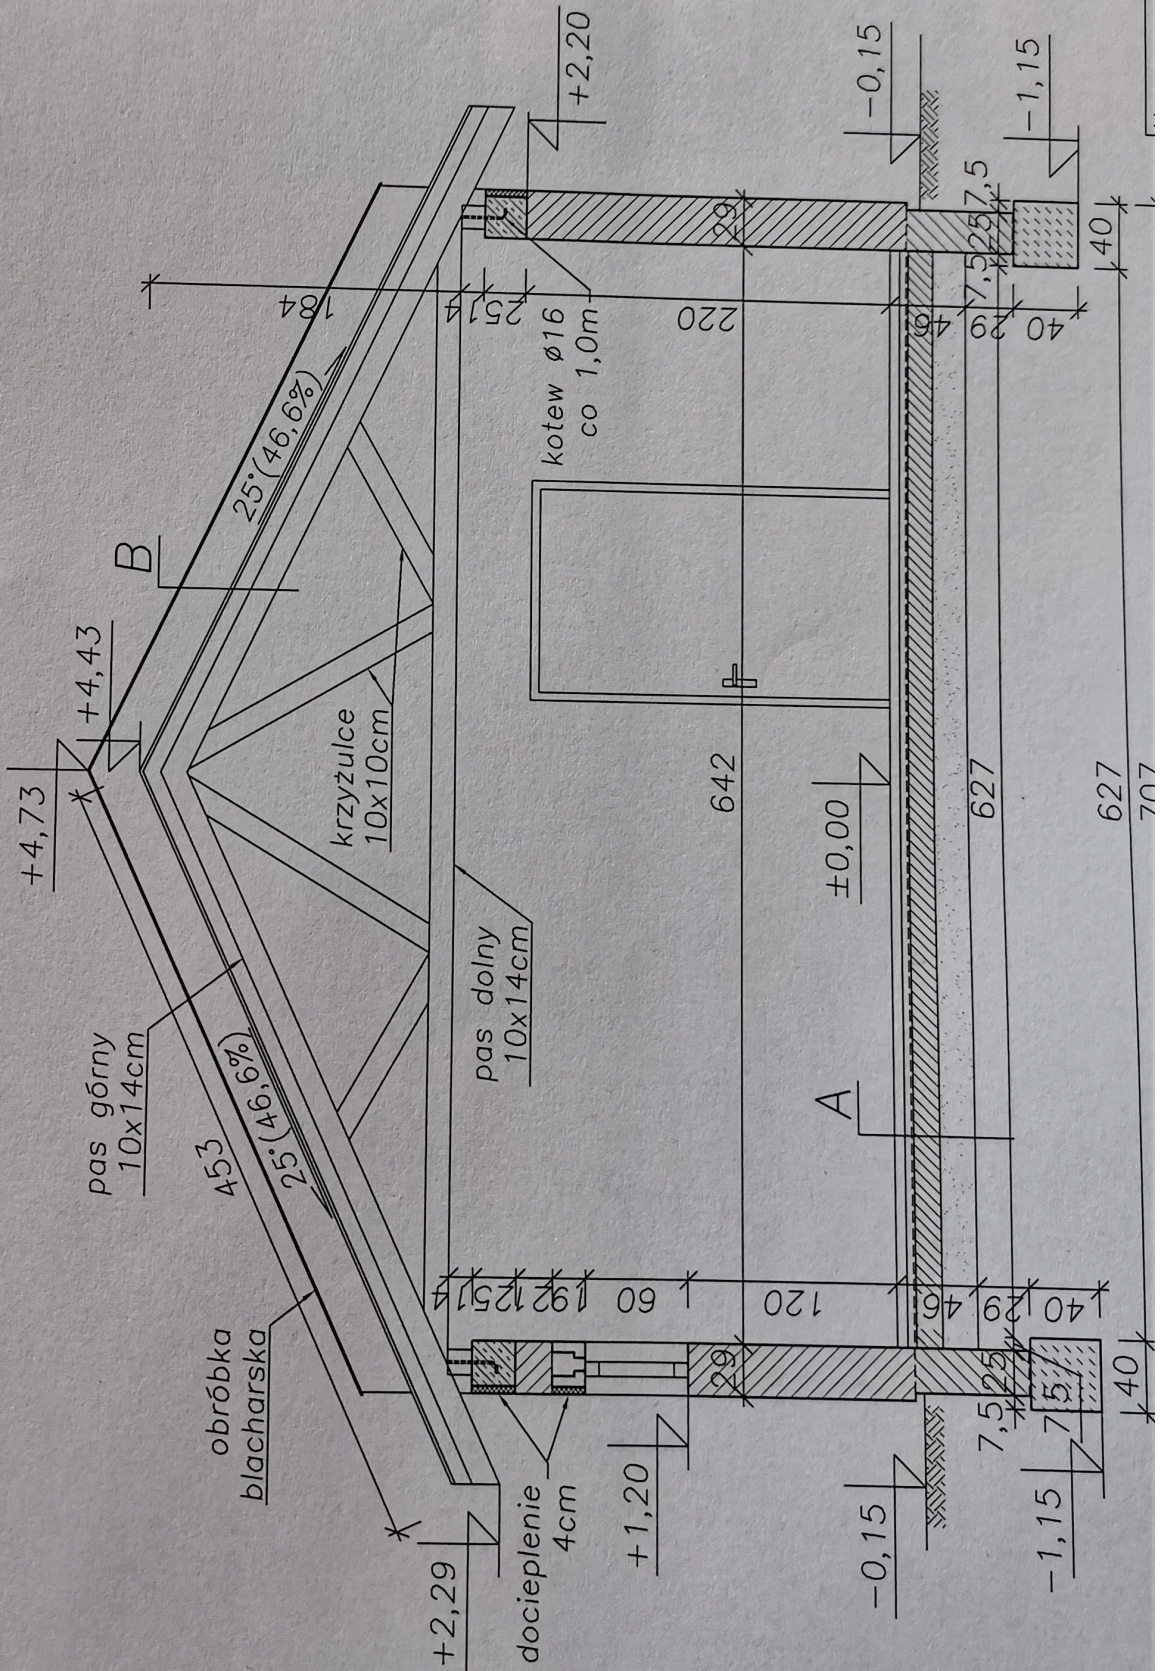


A

1. płytki ceramiczne
2. wylewka bet. gr. 6cm
3. styropian gr. 5cm
4. folia budowlana
5. gruzobeton gr. 15cm
6. podsypka piaskowa 15cm

B

1. blachodachówka
- 2.łaty 3,8x5
3. kontrłaty 2,5x5
4. deskowanie gr. 2,5cm
5. dźwigar dachowy

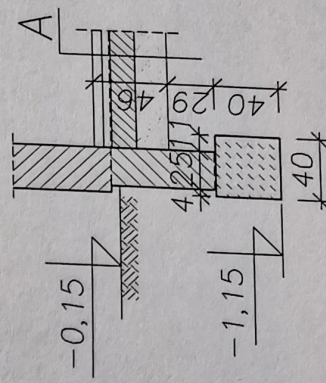

Przekrój B-B