

**Klasa II t(g)**


**przedmiot – dokumentacja techniczna**

**nauczyciel – M.Zalóg [artecha@o2.pl](mailto:artecha@o2.pl)**


**17.06.2020. i 24.06.2020.(dwie jednostki lekcyjne)**

**Temat :Praca z dokumentacją – przedmiarowanie robót.**

**Na podstawie zamieszczonych rysunków -rzutu i przekroju pionowego-oblicz powierzchnię ścian zewnętrznych do tynkowania oraz powierzchnię ścian wewnętrznych do malowania w pomieszczeniu nr 1 i 2.**

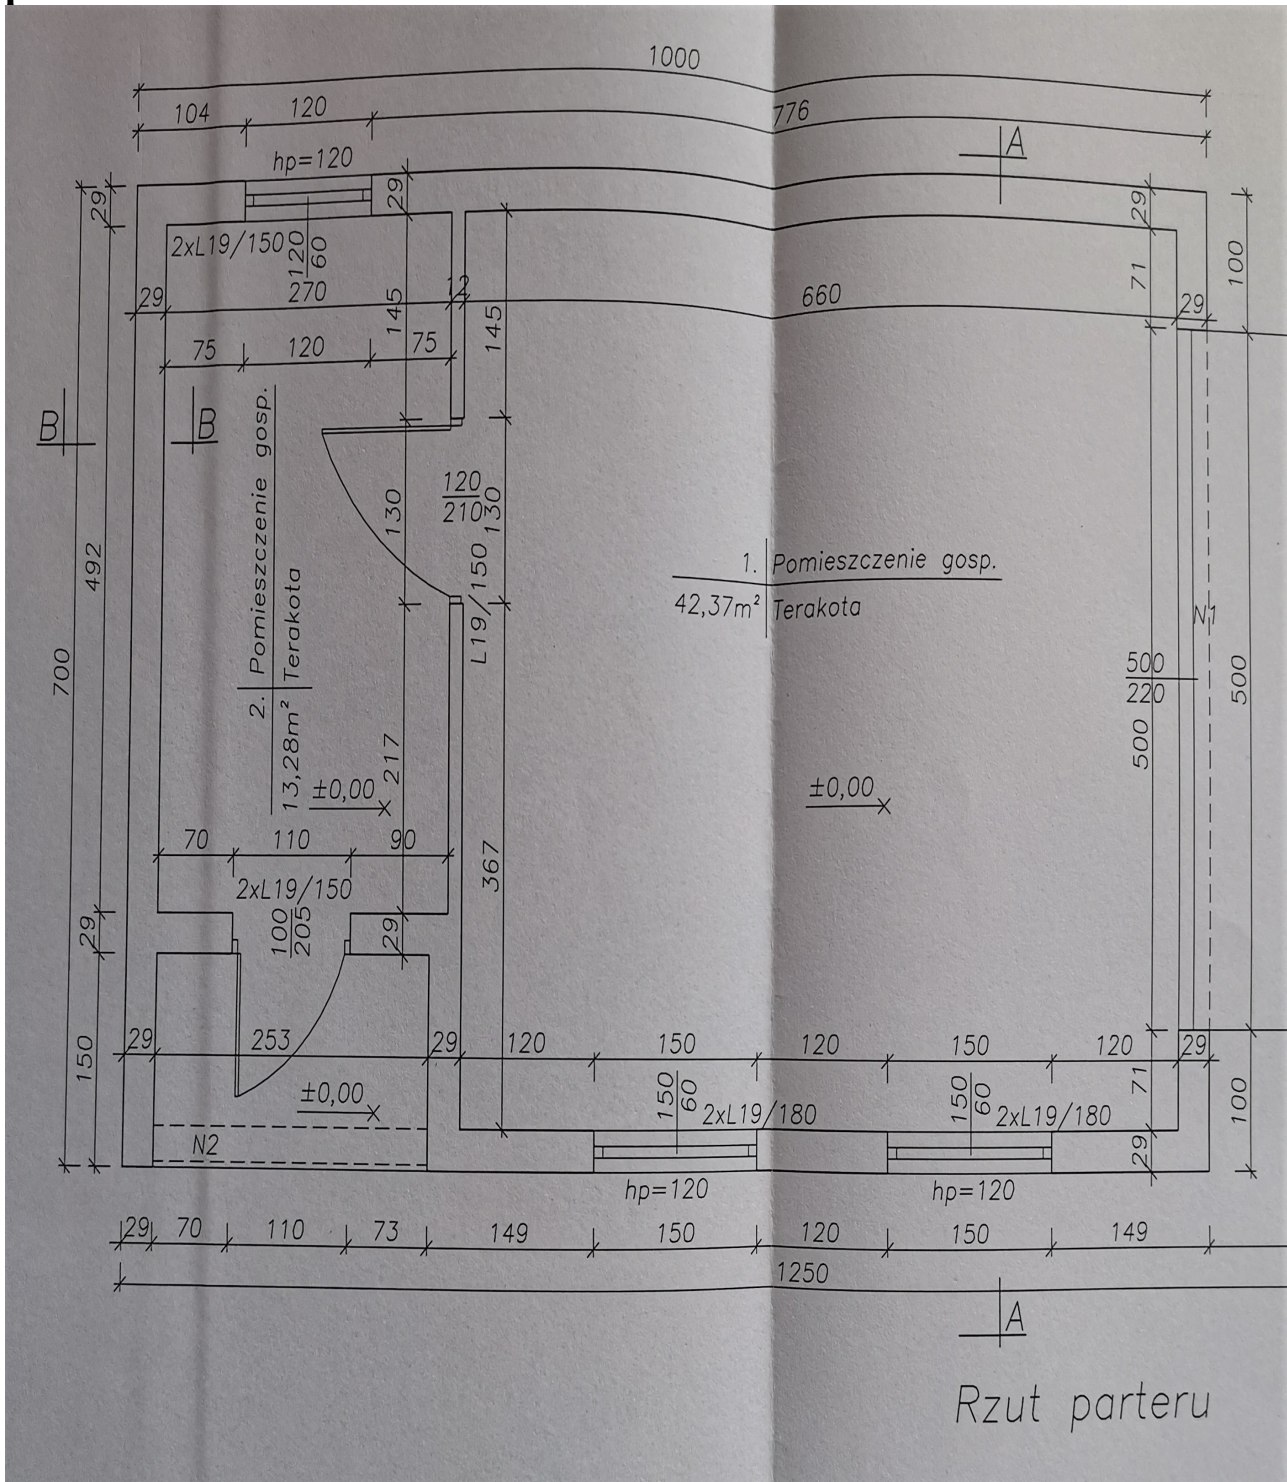




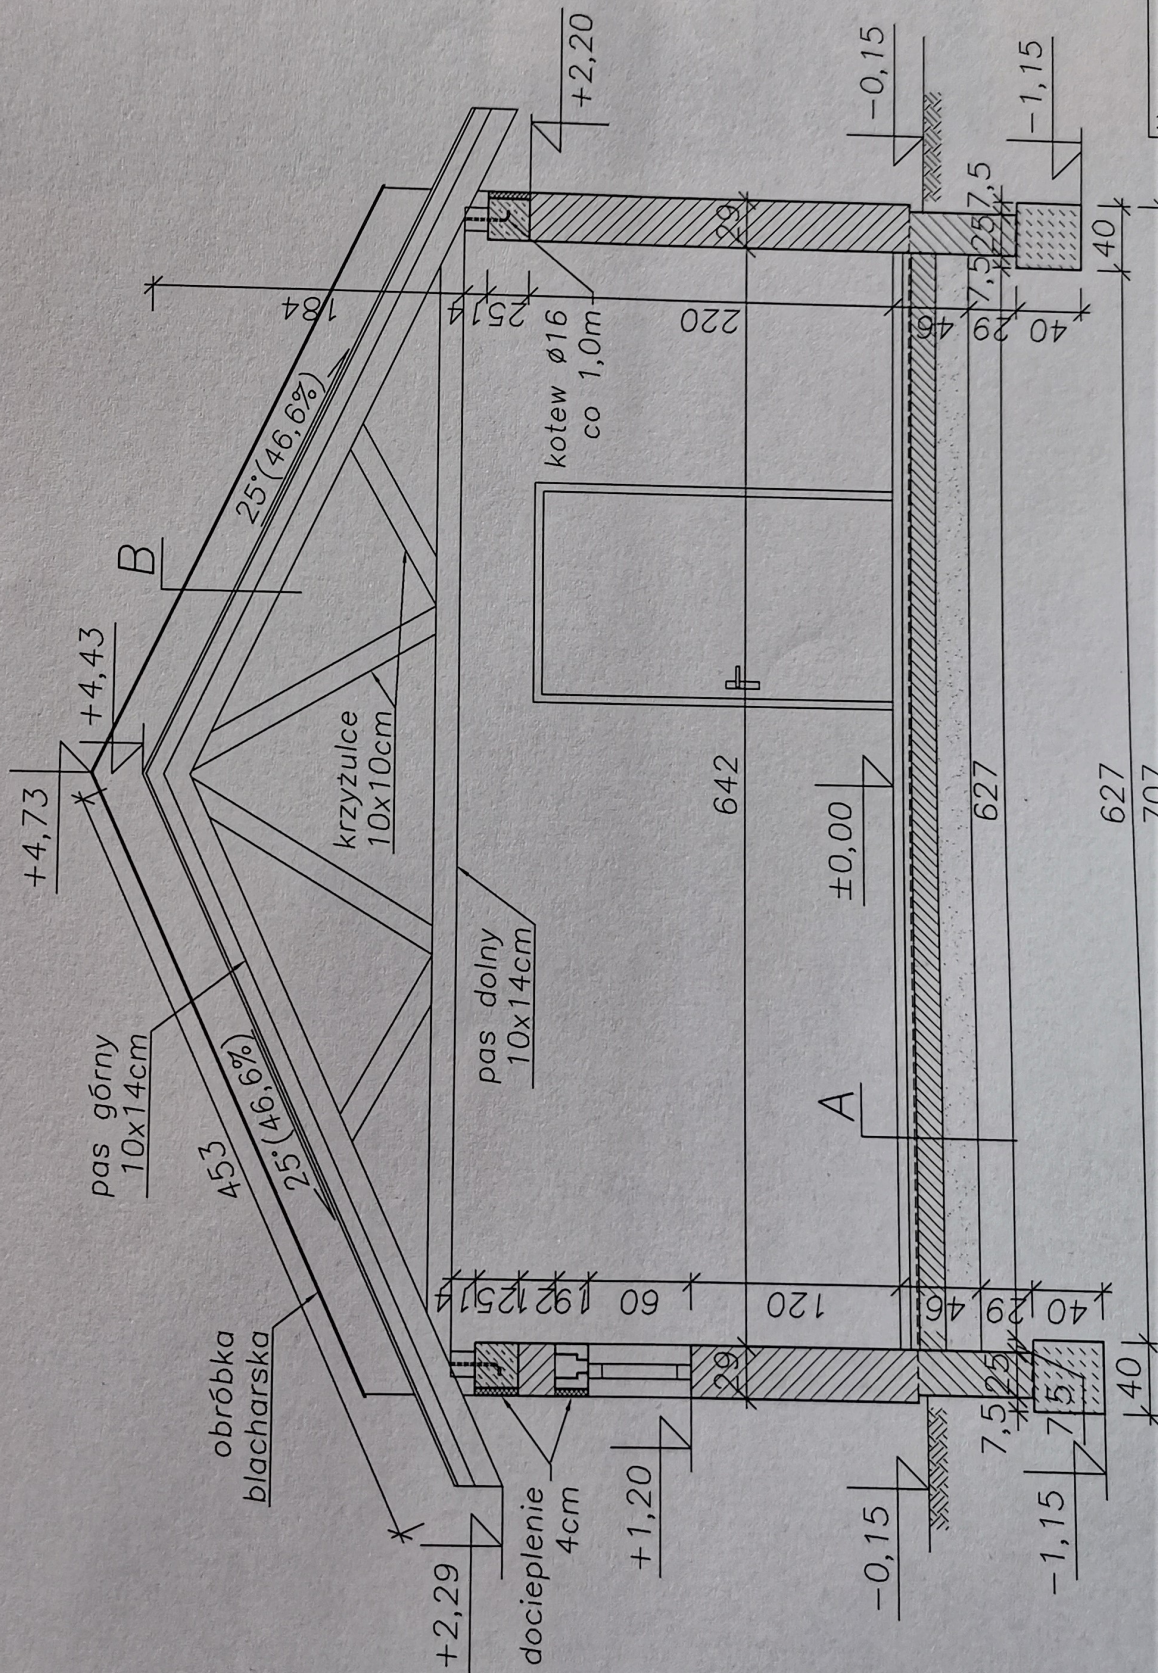

- A**
1. płytki ceramiczne
  2. wylewka bet. gr. 6cm
  3. styropian gr. 5cm
  4. folia budowlana
  5. gruzobeton gr. 15cm
  6. podsypka piaskowa 15cm

- B**
1. blachodachówka
  2. taty 3,8x5
  3. kontrłaty 2,5x5
  4. deskowanie gr. 2,5cm
  5. dźwigar dachowy

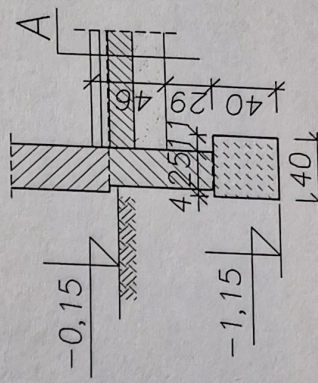

Przekrój B-B

