


**Klasa III**  
**przedmiot -dokumentacja techniczna**  
**nauczyciel-M.Zalóg [artecha@o2.pl](mailto:artecha@o2.pl)**

**Temat:Praca z dokumentacją**

**Zapoznaj się z rysunkiem i odpowiedz na pytania znajdujące się pod nim.**

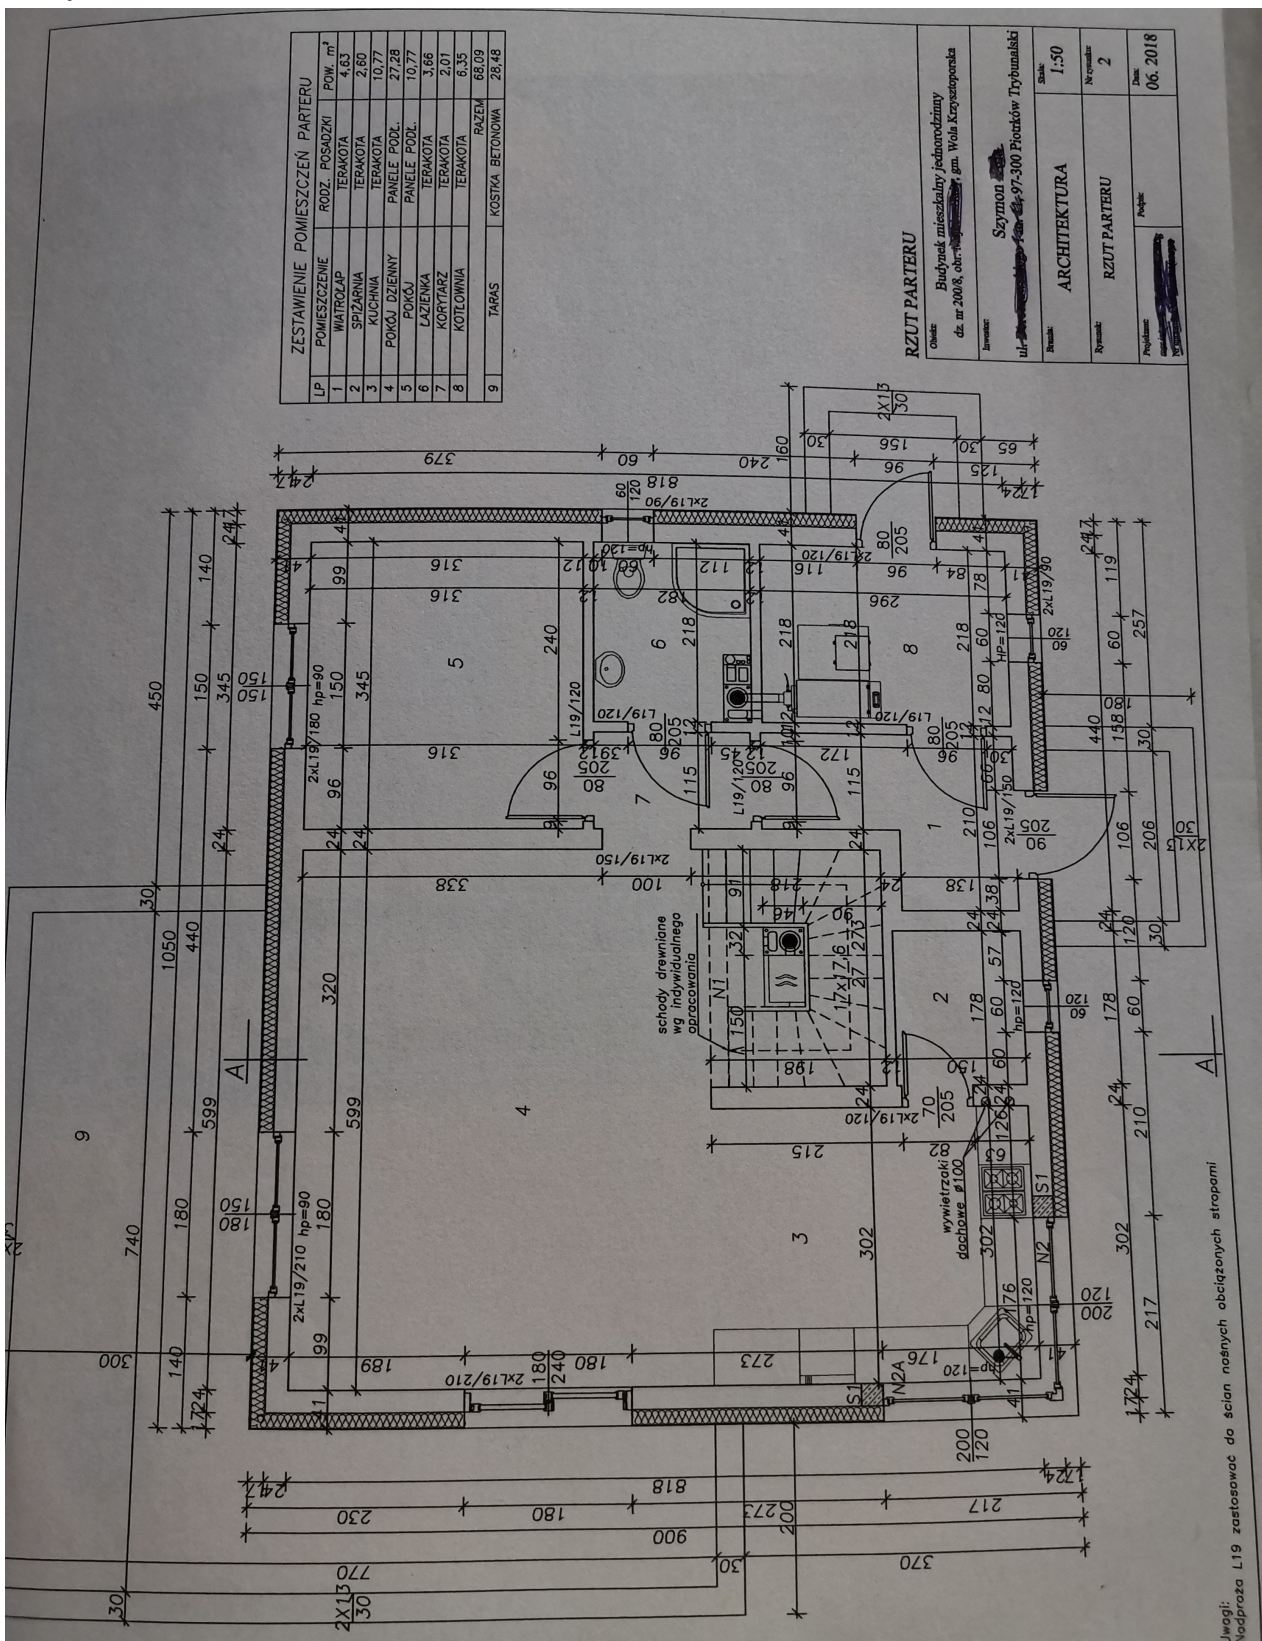

ZESTAWIENIE POMIESZCZEŃ PARTERU		
LP	POMIESZCZENIE	POW. m <sup>2</sup>
1	WIATROZAP	4,63
2	TERAKOTA	2,60
3	SPŻARNIA	10,77
4	KUCHNIA	10,77
5	POKÓJ DZIENNY	27,28
6	PANELE PODŁ.	10,77
7	LAZIENKA	3,66
8	KORYTARZ	2,01
9	KOTŁOWNIA	6,35
RAZEM		68,09
TAPAS		28,48
KOSTKA BETONOWA		28,48

RZUT PARTERU	
Opis:	Budynek mieszkalny jednorodzinny dz. nr 200/8, obręb-III, gm. Wola Krzywopasaka
Inwentarz:	Szymon
ul.:	ul. <del>...</del> 97-500 Proctków Trybunalski
Skala:	1:50
Architektura:	ARCHITEKTURA
Numery:	RZUT PARTERU
Projektant:	<del>...</del>
Data:	06.2018

Uwagi:  
Nadproża L19 zastosować do ścian nośnych obciążonych stropami

- 1.Odczytaj z rysunku wymiary pomieszczenia nr 5.**
  - 2.Podaj wymiary drzwi wejściowych.**
  - 3.Podaj powierzchnię łazienki.**
  - 4.Podaj ilość stopni schodów wewnętrznych ,oraz wysokość i szerokość jednego stopnia.**
  - 5.Podaj wymiar okna w pokoju nr 5 i wysokość podokiennika pod tym oknem.**
- Powodzenia :)**